


[illegible]

DNMVM vastgoedadvies projectontwikkeling bouwmanagement DNMVM daan@dnmvm.nl
 Diabolo 20 06 190 434 54
 5683 LA Best www.dnmvm.nl

In opdracht van	
Huidige eigenaar	
locatie	
Swalmen Brugstraat 5 en 5a	
onderwerp	
Plattegronden begane grond	Bestaand en nieuw
Gedatek 07-11-2021	wijz i. 27-03-2023 j. 03-04-2023

Getak 07-11-2021

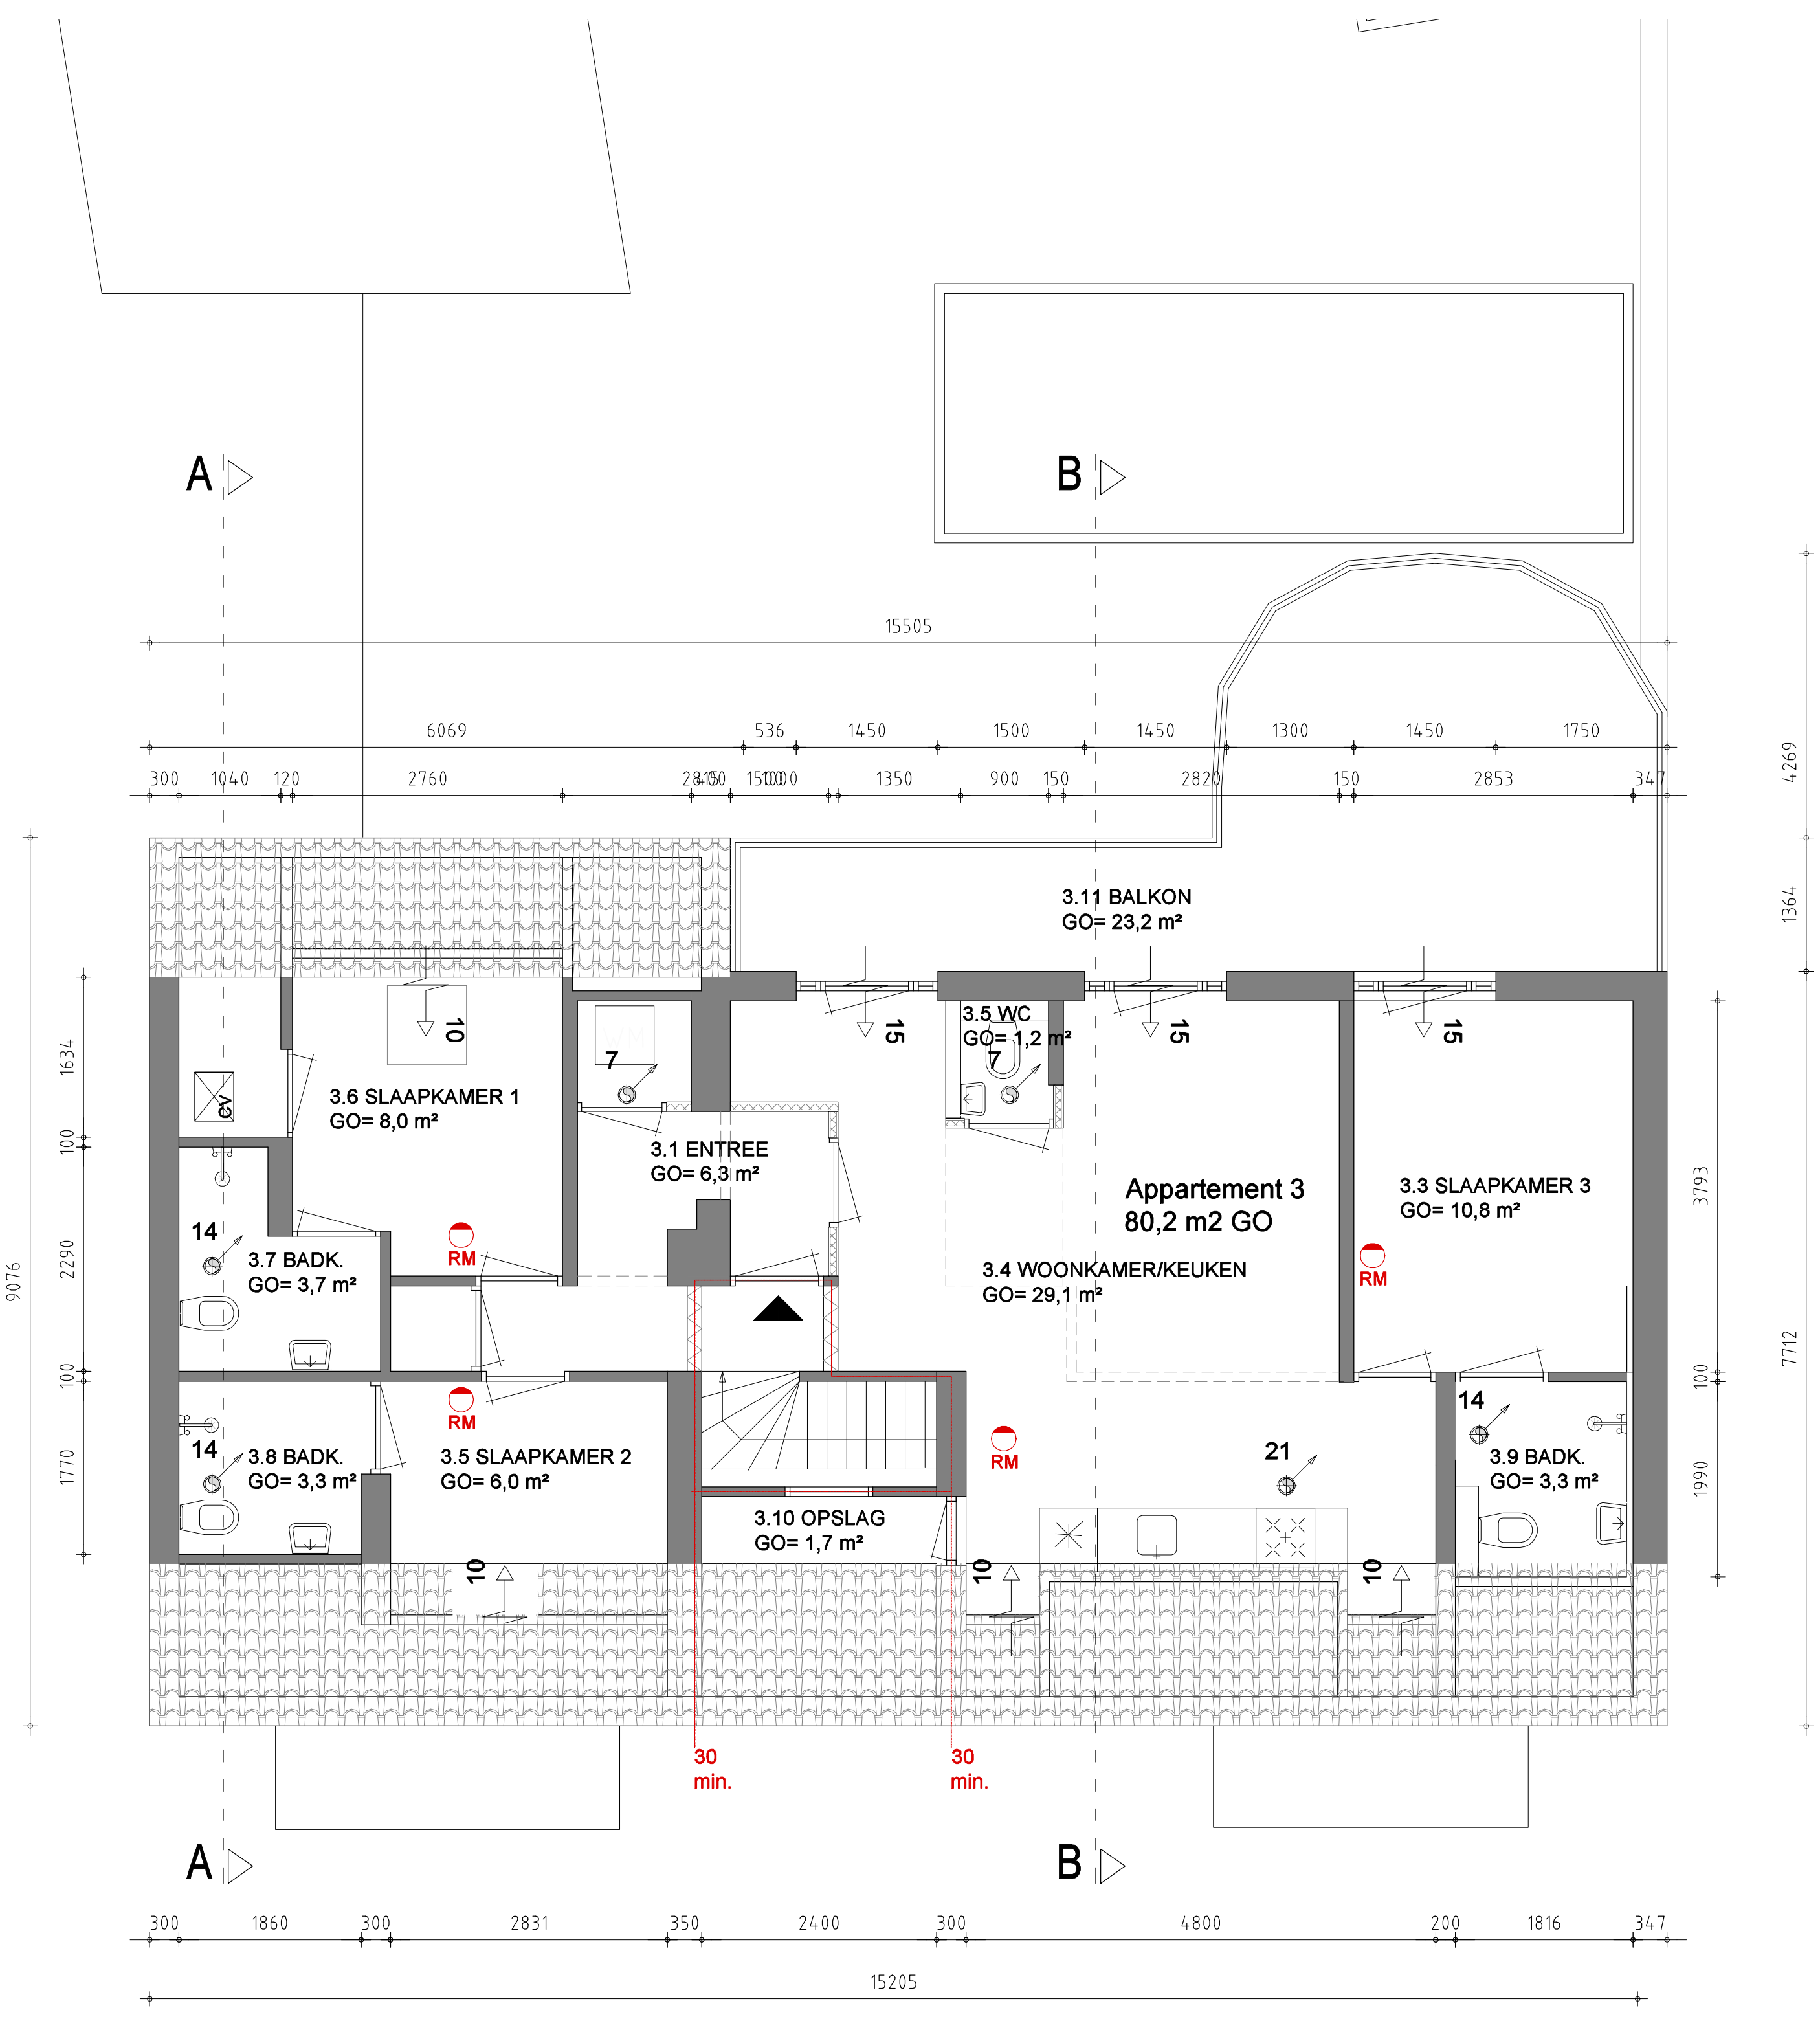

TWEEDE VERDIEPING 1:50
nieuw

